


PROTECTION INCENDIE

- détecteur optique
- détecteur thermique
- ⌘ déclencheur manuel alarme incendie
- ⌘ commande manuelle exutoire de fumée de l'escalier central
- ▲ extincteur eau (type AB)
- ▲ extincteur co2 (type B) en cuisine

# PLAN D'EVACUATION REZ DE CHAUSSEE EVAKUADA PLANO

Cour de la cuisine  
Kuireja korto

Cour intérieure  
Meza korto

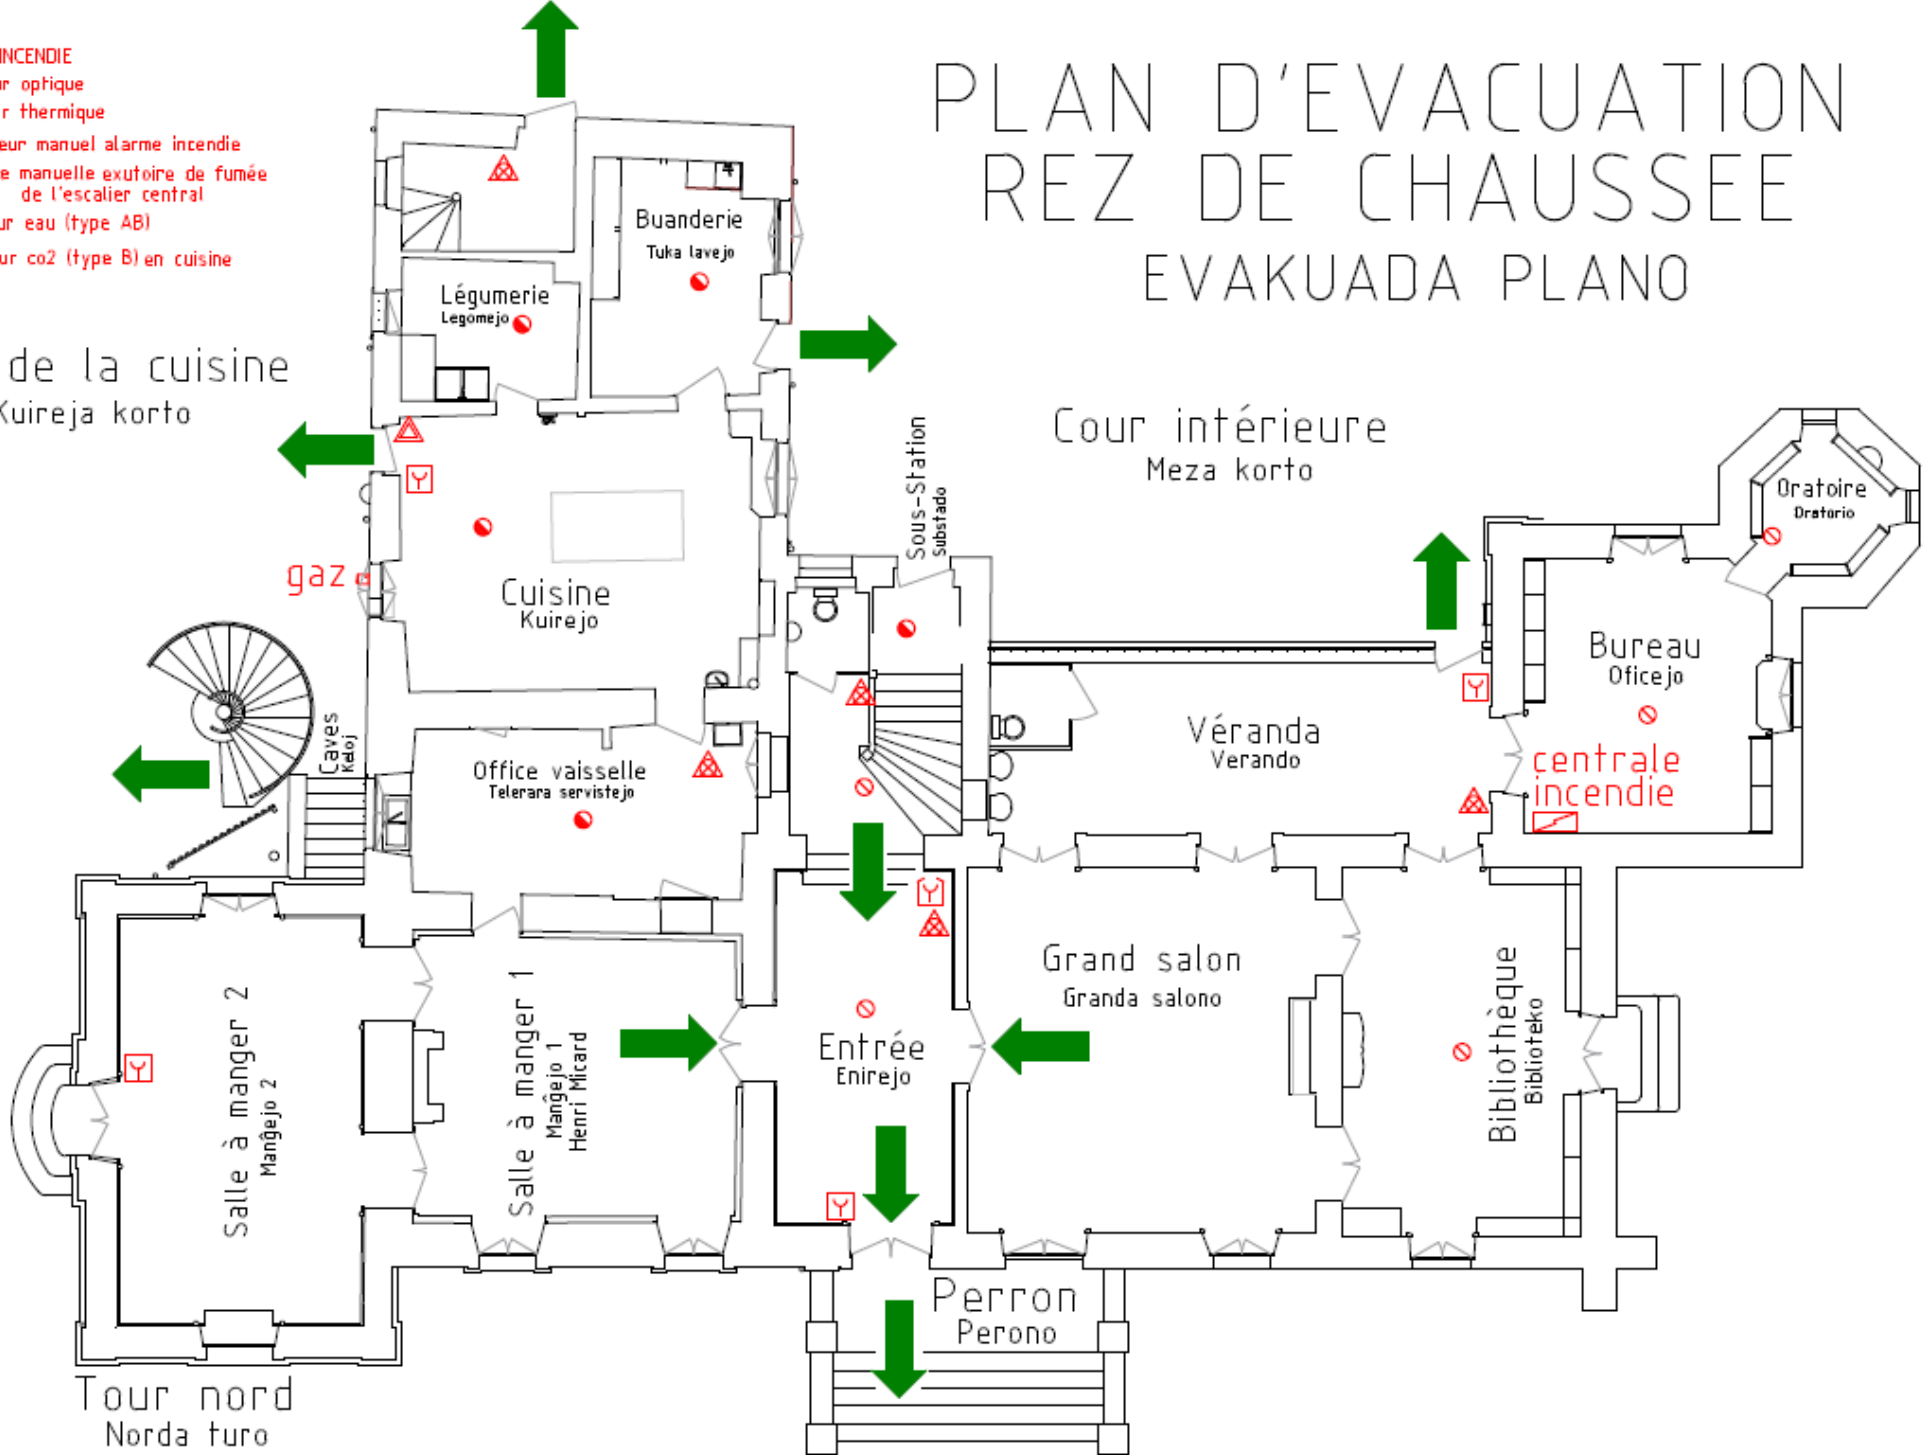


POINT DE RALLIEMENT  
GRUPIGEJO

PROTECTION INCENDIE

- ⊗ détecteur optique
- ⌘ déclencheur manuel
- ⚠ extincteur eau (type AB)

# PLAN D'EVACUATION PREMIER ETAGE EVAKUADA PLANO

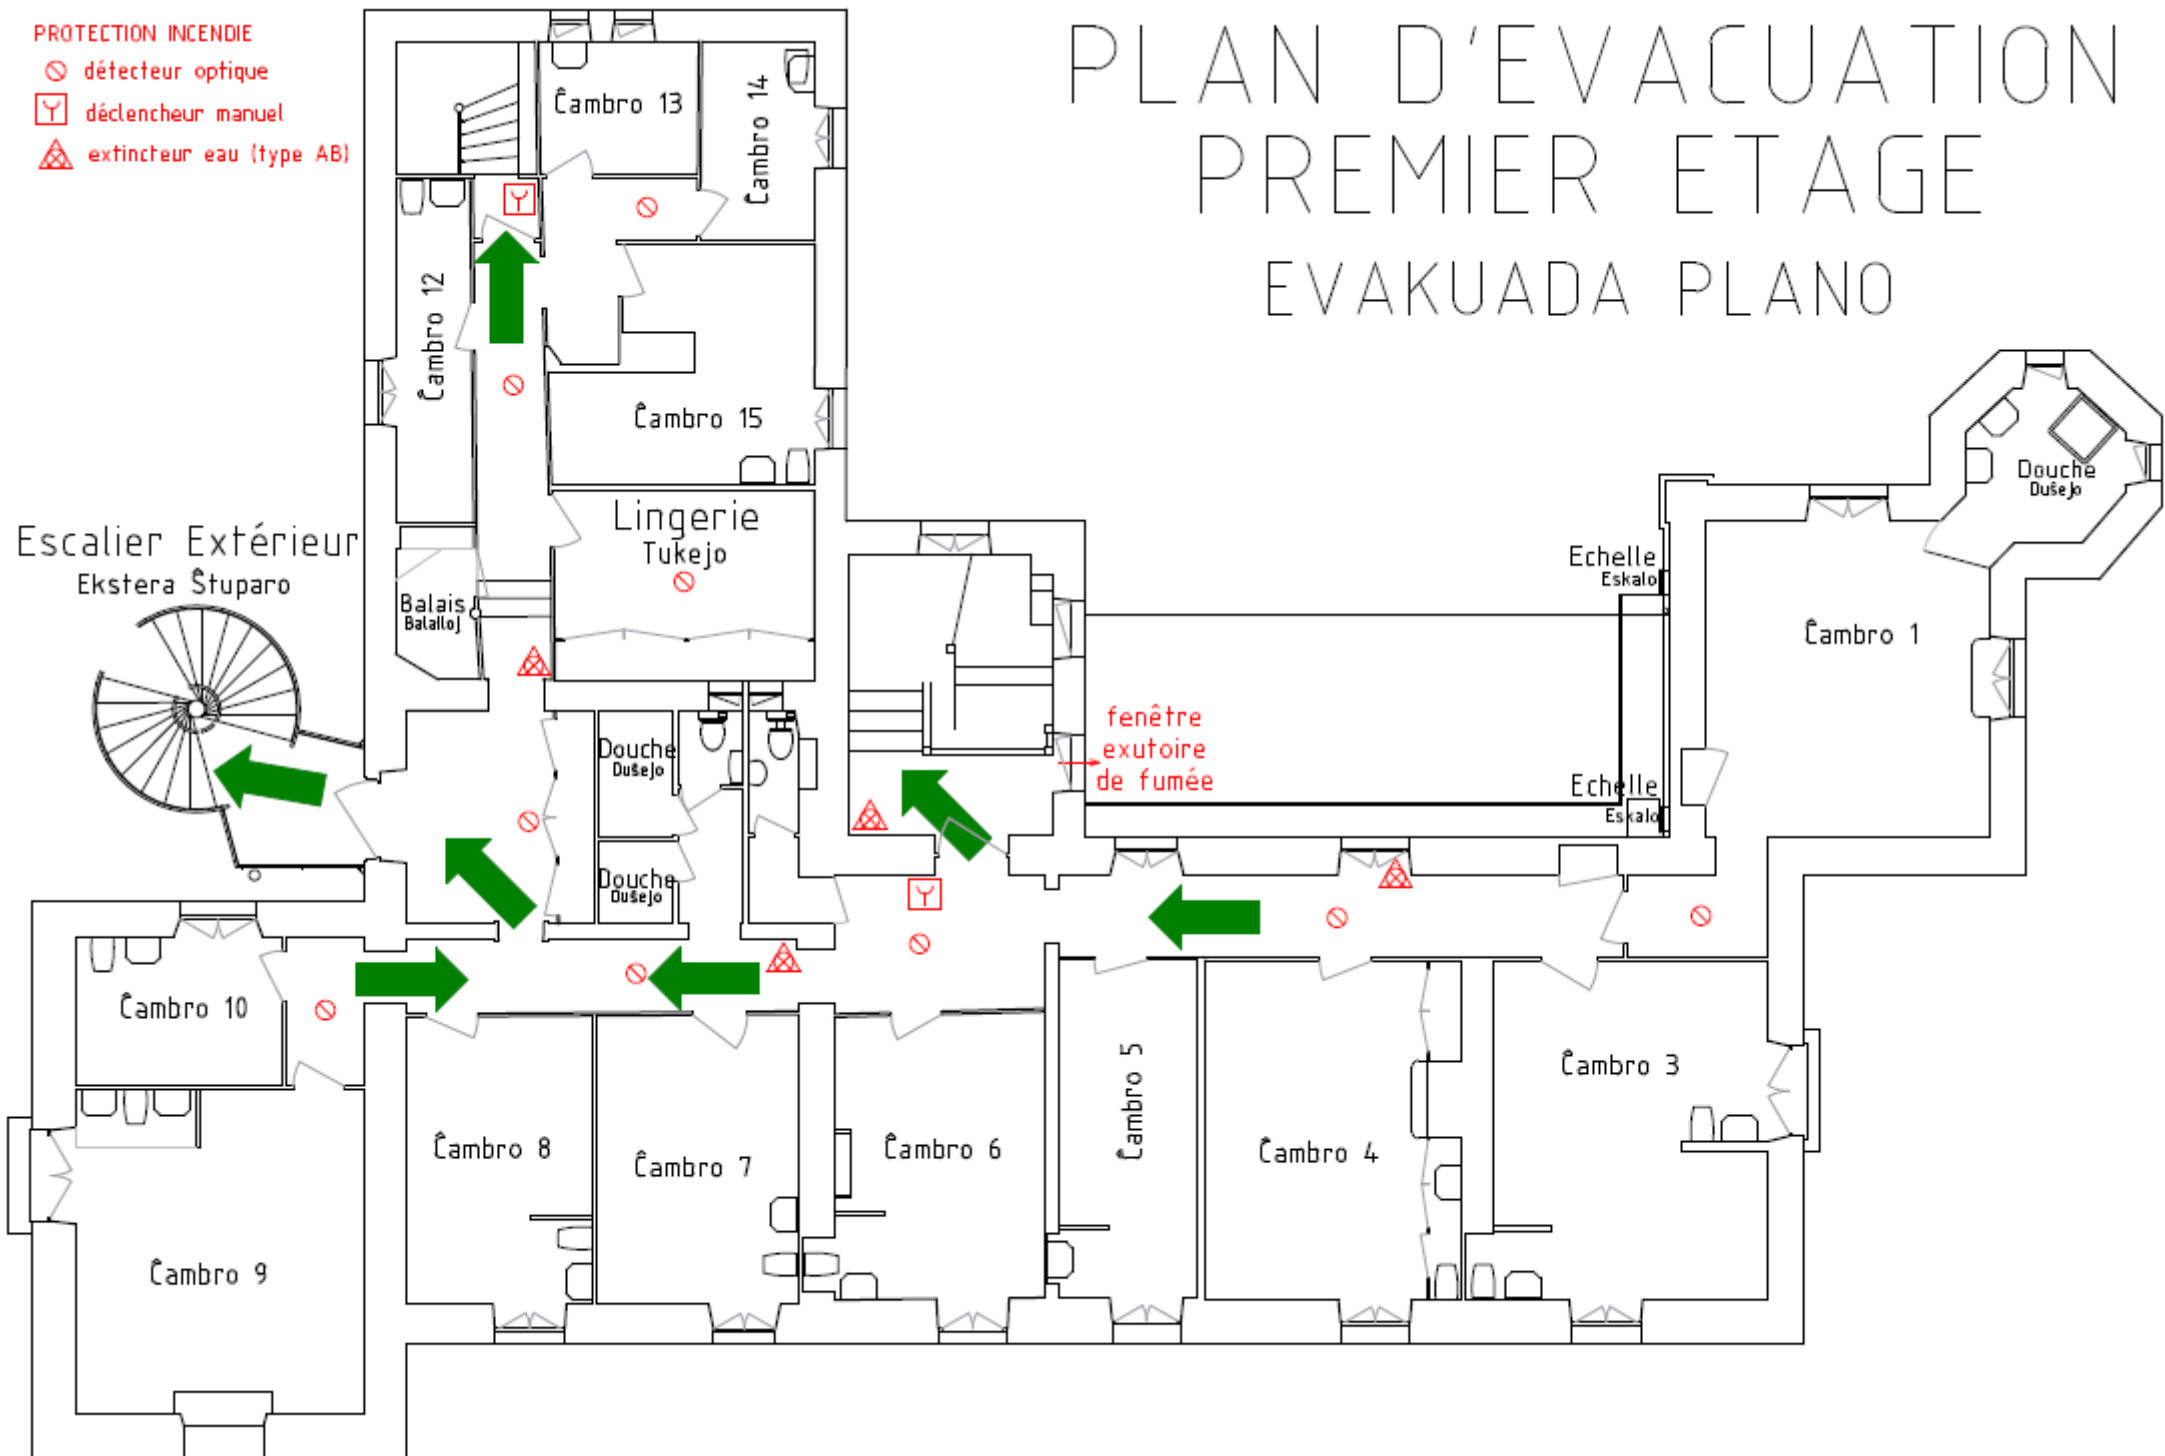

PROTECTION INCENDIE

- ⊗ détecteur optique
- ⊏ déclencheur manuel
- ⚠ extincteur eau (type AB)

# PLAN D'EVACUATION

## 2EME ETAGE

### EVAKUADA PLANO

